

ΕΦΗΜΕΡΙΣ ΤΗΣ ΚΥΒΕΡΝΗΣΕΩΣ
ΤΗΣ ΕΛΛΗΝΙΚΗΣ ΔΗΜΟΚΡΑΤΙΑΣ

ΑΘΗΝΑ 6 ΟΚΤΩΒΡΙΟΥ 1982 | ΤΕΥΧΟΣ ΤΕΤΑΡΤΟ | ΑΡΙΘΜΟΣ ΦΥΛΛΟΥ 491

ΠΕΡΙΕΧΟΜΕΝΑ

ΑΠΑΛΛΟΤΡΙΩΣΕΙΣ

ΑΠΟΦΑΣΕΙΣ

ΑΠΑΛΛΟΤΡΙΩΣΕΙΣ

ΑΠΟΦΑΣΕΙΣ

Άριθ. Π.9115/1744 (1)

Έγκριση δημιουργίας ζώνης παραλίας στή θέση «Άγιος Δημήτριος» Σπετσών πρό ιδιοκτησίας Άνδρ. Καρρά.

Ο ΥΠΟΥΡΓΟΣ ΟΙΚΟΝΟΜΙΚΩΝ

Έχοντας ύπόψη:

1. Τίς διατάξεις τών παρ. 2 καί 5 τοῦ άρθρου 6 τοῦ Α.Ν. 2344/40 «περί αίγιαλοῦ καί παραλίας», ώς άντικαταστάθηκαν μέ τίς διατάξεις τοῦ άρθρου 13 τοῦ Νόμου 1078/1980.

2. Τή σύμφωνη γνώμη τοῦ Γενικοῦ Έπιτελείου Ναυτικοῦ, πού διατυπώθηκε στό Φ.187.2/674/81 έγγραφό του.

3. Τή 628095/10.10.81 άπόφαση τοῦ Νομάρχη Άττικής μέ τήν όποία έπικυρώθηκαν ή έκθεση τής Έπιτροπής καί τό σχετικό τοπογραφικό διάγραμμα, πού δημοσιεύθηκαν στό ύπ' άριθ. 29/20.1.82 ΦΕΚ τ. Δ'.

4. Τήν 11355/12.7.82 κοινή άπόφαση τών Πρωθυπουργοῦ καί Ύπουργ. Οίκονομικών «περί άνάθεσης άρμοδιοτήτων στούς Ύφυπουργούς Οίκονομικών», άποφασίζουμε:

Έγκρίνουμε, γιά τήν προσαύξηση τοῦ αίγιαλοῦ, τή δημιουργία ζώνης παραλίας στή θέση «Άγιος Δημήτριος» Σπετσών πρό ίδιοκτησίας Άνδρ. Καρρά όπως αύτή καθορίστηκε άπό τήν άρμόδια Έπιτροπή τοῦ άρθρου 74 τοῦ 636/77 Π.Δ/τος καί είκονίζεται στό άπό Νοέμβριο 1980 καί μέ κλίμακα 1:500 τοπογραφικό καί ύψομετρικό διάγραμμα τοῦ πολιτικοῦ μηχανικοῦ Δ. Κουγιουμτζόγλου τό όποίο έχει θεωρηθεί άπό τήν ΔΤΥΝ Δ/τος Πειραιώς τήν 20.1.81 καί συνοδεύει τήν άπό 2.7.1981 έκθεση τής έν λόγω Έπιτροπής.

Ή παρούσα άπόφαση μαζί μέ τήν έκθεση τής Έπιτροπής καί τό τοπογραφικό διάγραμμα νά δημοσιευθοῦν στήν Έφημερίδα τής Κυβερνήσεως.

ΕΚΘΕΣΙΣ ΕΠΙΤΡΟΠΗΣ ΚΑΘΟΡΙΣΜΟΥ ΤΩΝ ΟΡΙΩΝ ΤΟΥ ΑΙΓΙΑΛΟΥ

άρθρ. 74 Π.Δ. 636/77.

Διά τόν καθορισμόν τό πρώτον τών όρίων τοῦ αίγιαλοῦ είς Άγ. Δημήτριον Σπετσών, πρό ίδιοκτησίας Άνδρ. Καρρά.

Έν Σπέτσαις τή 2.7.81 οί ύπογεγραμμένοι:

1. Άν/ρχος Ι. Ζαφειρόπουλος Ύποδιευθυντής τής ΥΥ, ώς Πρόεδρος.

2. Α. Γεωργαντόπουλος Δ/ντής ΤΥ Δ/τος Πειραιώς, ώς Μέλος.

3. Γ. Καράμπελας ΑΤ/6 Άναπληρωτής Ο.Ε. Κρανιδίου, ώς Μέλος,

άποτελοῦντες τήν έπιτροπή καθορισμοῦ τών όρίων τοῦ αίγιαλοῦ δυνάμει τοῦ άρθρ. 74 τοῦ Π.Δ. 636/77 καί τής ύπ' άριθ. 601790/13.12.80 άποφάσεως Νομάρχου Πειραιώς (παρ. 1 άρθρ. 63 τοῦ Π.Δ. 636/77) συγκληθεῖσα διά τής 291419/6/81 έντολής τοῦ Προέδρου αύτής μετέβημεν έπί τόπου είς τήν προαναφερομένην περιοχήν τήν 2.7.81.

Λαβόντες ύπ' όψιν:

1. Τό 627074/23.1.81 έγγραφον τής Α'. Ο.Ε. Πειραιώς διά τοῦ όποίου ζητεῖται ό καθορισμός τών όρίων τοῦ αίγιαλοῦ είς τήν άνωτέρω περιοχήν.

2. Τό ύπό τοῦ Πολιτικοῦ Μηχανικοῦ Δ. Κουγιουμτζόγλου συνταχθέν τόν Νοέμβριον 1980 τοπογραφικό καί ύψομετρικό διάγραμμα είς μίαν πινακίδα είς κλιμ. 1:500 ήλεγμένον διά τήν άκρίβειαν τής άποτυπώσεως ύπό τής Β. Τσεργάνου—Καραντζαβέλου τήν 20.1.81 καί θεωρηθέν ύπό τής ΔΤΥΝ τήν 10.1.81 ώς τό άρθρ. 20 Ν. 819/77 όρίζει.

3. Τάς διατάξεις τοῦ Α.Ν. 2344/40 ώς ούτος έτροποποιήθη ώς καί τήν πρός τοῦτον σχετικήν δικαστηριακήν καί Διοικητικήν Νομολογίαν.

4. Τήν έκ τής έπιτοπίου μεταβάσεως σχηματισθεῖσαν άντί-

ληψιν περὶ τοῦ πλάτους τῆς βρεχομένης ζώνης τῆς ξηρᾶς καὶ λοιπῶν συναφῶν στοιχείων. ἤτοι:

α) Ἡ περιοχὴ εἶναι βραχώδης. δὲν παρετηρήθησαν διαβρώσεις ἢ προσχώσεις καὶ δὲν ἔχουν ἐκτελεσθῆ ἔργα.

β) Ἡ ἀκτὴ εἶναι ἐκτεθειμένη εἰς ἀνατολικοὺς καὶ νοτιοανατολικοὺς ἀνέμους μὲ σημαντικὸ ἀνάπτυγμα πελάγους.

5. Τὸ γεγονὸς ὅτι βορείως τῆς παρούσης περιοχῆς ἔχουν καθορισθῆ τὰ ὅρια αἰγιαλοῦ καὶ παραλίας μὲ τὴν 627033/29.1.81 ἀπόφαση Νομάρχου Πειραιῶς, ἀποφασίζει:

1. Καθορίζει ἐπὶ τοῦ ὡς ἄνω τοπογραφικοῦ διαγράμματος:

α) Τὴν οριογραμμὴν τοῦ αἰγιαλοῦ δι' ἐρυθρᾶς συνεχοῦς πολυγωνικῆς γραμμῆς 1. 2,... 10 τῆς ὁποίας αἱ κορυφαὶ ἐξασφαλίζονται ἀπὸ σταθερὰ σημεῖα, ὡς σημειοῦται εἰς τὸ συνημμένον διάγραμμα.

β) Τὴν οριογραμμὴν τῆς παραλίας διὰ συνεχοῦς κιτρίνης πολυγωνικῆς γραμμῆς 1', 2' ... 14' παραλλήλως πρὸς τὴν οριογραμμὴν αἰγιαλοῦ καὶ εἰς ἀπόστασιν 10 μέτρων πλὴν τοῦ τμήματος 10'. 11', 12' ὅπου τὸ πλάτος τῆς παραλίας εἶναι μικρότερον.

2. Ἀποφαίνεται ὅτι δὲν ὑφίσταται παλαιὸς αἰγιαλός.

3. Δὲν ὑπάρχουν κτίσματα εἰς τὴν ζώνην τῆς παραλίας.


4. Τὰ σημεῖα 1 τοῦ αἰγιαλοῦ καὶ 1' τῆς παραλίας συμπίπτουν μὲ τὰ 1 καὶ 1' ἀντίστοιχα καθορισθέντα μὲ τὴν ἀπὸ 19.11.80 ἔκθεσιν τῆς ἐπιτροπῆς καὶ ἐπεκυρώθησαν μὲ τὴν 627033/29.1.81 ἀπόφασιν Νομάρχου Πειραιῶς.


Ὁ Πρόεδρος
Ι. ΖΑΦΕΙΡΟΠΟΥΛΟΣ


Τὰ Μέλη
Α. Γεωργαντόπουλος, Γ. Καράμπελας

Ἀθήνα, 13 Αὐγούστου 1982

Ο ΥΦΥΠΟΥΡΓΟΣ
ΠΑΝΑΓΙΩΤΗΣ ΡΟΥΜΕΛΙΩΤΗΣ

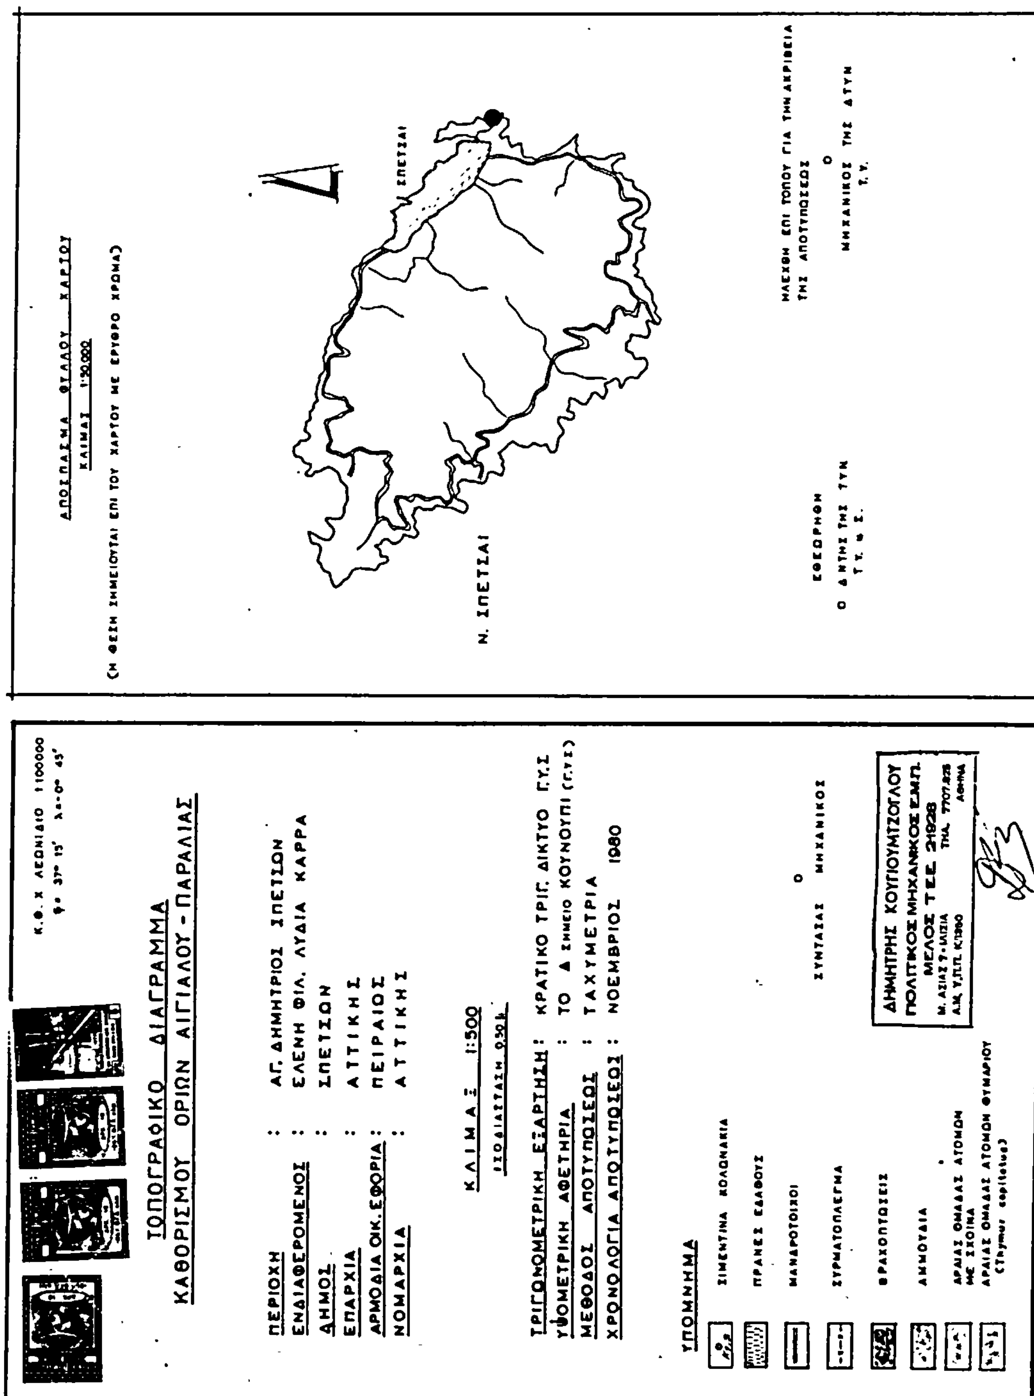
Κ.Φ.Χ ΛΕΩΝΙΔΙΟ 1:100000
ΤΟΠΟΓΡΑΦΙΚΟ ΔΙΑΓΡΑΜΜΑ
ΚΑΘΟΡΙΣΜΟΥ ΟΡΙΩΝ ΑΙΓΙΑΛΟΥ - ΠΑΡΑΛΙΑΣ
ΠΕΡΙΟΧΗ : ΑΓ. ΔΗΜΗΤΡΙΟΣ ΣΠΕΤΣΩΝ
ΕΝΔΙΑΦΕΡΟΜΕΝΟΣ : ΕΛΕΝΗ ΦΙΛ. ΛΥΔΙΑ ΚΑΡΡΑ
ΔΗΜΟΣ : ΣΠΕΤΣΩΝ
ΕΠΑΡΧΙΑ : ΑΤΤΙΚΗΣ
ΑΡΜΟΔΙΑ ΟΙΚ. ΕΦΟΡΙΑ : ΠΕΙΡΑΙΟΣ
ΝΟΜΑΡΧΙΑ : ΑΤΤΙΚΗΣ
ΚΛΙΜΑΞ 1:500
ΙΣΟΔΙΑΣΤΑΣΗ 0.50 μ.
ΤΡΙΓΩΝΟΜΕΤΡΙΚΗ ΕΞΑΡΤΗΣΗ : ΚΡΑΤΙΚΟ ΤΡΙΓ. ΔΙΚΤΥΟ Γ.Υ.Σ
ΥΨΟΜΕΤΡΙΚΗ ΑΦΕΤΗΡΙΑ : ΤΟ Δ ΣΗΜΕΙΟ ΚΟΥΝΟΥΠΙ (Γ.Υ.Σ)
ΜΕΘΟΔΟΣ ΑΠΟΤΥΠΩΣΕΩΣ : ΤΑΧΥΜΕΤΡΙΑ
ΧΡΟΝΟΛΟΓΙΑ ΑΠΟΤΥΠΩΣΕΩΣ : ΝΟΕΜΒΡΙΟΣ 1980
ΥΠΟΜΝΗΜΑ
ΣΙΜΕΝΤΙΝΑ ΚΟΛΩΝΑΚΙΑ
ΠΡΑΝΕΣ ΕΔΑΦΟΥΣ
ΜΑΝΔΡΟΤΟΙΧΟΙ
ΣΥΡΜΑΤΟΠΛΕΓΜΑ
ΒΡΑΧΟΠΤΩΣΕΙΣ
ΑΜΜΟΥΔΙΑ
ΑΡΑΙΑΣ ΟΜΑΔΑΣ ΑΤΟΜΩΝ ΜΕ ΣΧΟΙΝΑ
ΑΡΑΙΑΣ ΟΜΑΔΑΣ ΑΤΟΜΩΝ ΘΥΜΑΡΙΟΥ (Thymus capitatus)
Ο ΣΥΝΤΑΞΑΣ ΜΗΧΑΝΙΚΟΣ
ΔΗΜΗΤΡΗΣ ΚΟΥΓΙΟΥΜΤΖΟΓΛΟΥ
ΠΟΛΙΤΙΚΟΣ ΜΗΧΑΝΙΚΟΣ Ε.Μ.Π.
ΜΕΛΟΣ Τ.Ε.Ε. 21928
ΑΠΟΣΠΑΣΜΑ ΦΥΛΛΟΥ ΧΑΡΤΟΥ
ΚΛΙΜΑΞ 1:50.000
(Η ΘΕΣΗ ΣΗΜΕΙΟΥΤΑΙ ΕΠΙ ΤΟΥ ΧΑΡΤΟΥ ΜΕ ΕΡΥΘΡΟ ΧΡΩΜΑ)
ΣΠΕΤΣΑΙ
Ν. ΣΠΕΤΣΑΙ
ΕΘΕΩΡΗΘΗ
Ο Δ/ΝΤΗΣ ΤΗΣ ΤΥΝ
Τ.Υ. & Σ.
ΗΛΕΧΘΗ ΕΠΙ ΤΟΠΟΥ ΓΙΑ ΤΗΝ ΑΚΡΙΒΕΙΑ
ΤΗΣ ΑΠΟΤΥΠΩΣΕΩΣ
Ο
ΜΗΧΑΝΙΚΟΣ ΤΗΣ ΔΤΥΝ
Τ.Υ.

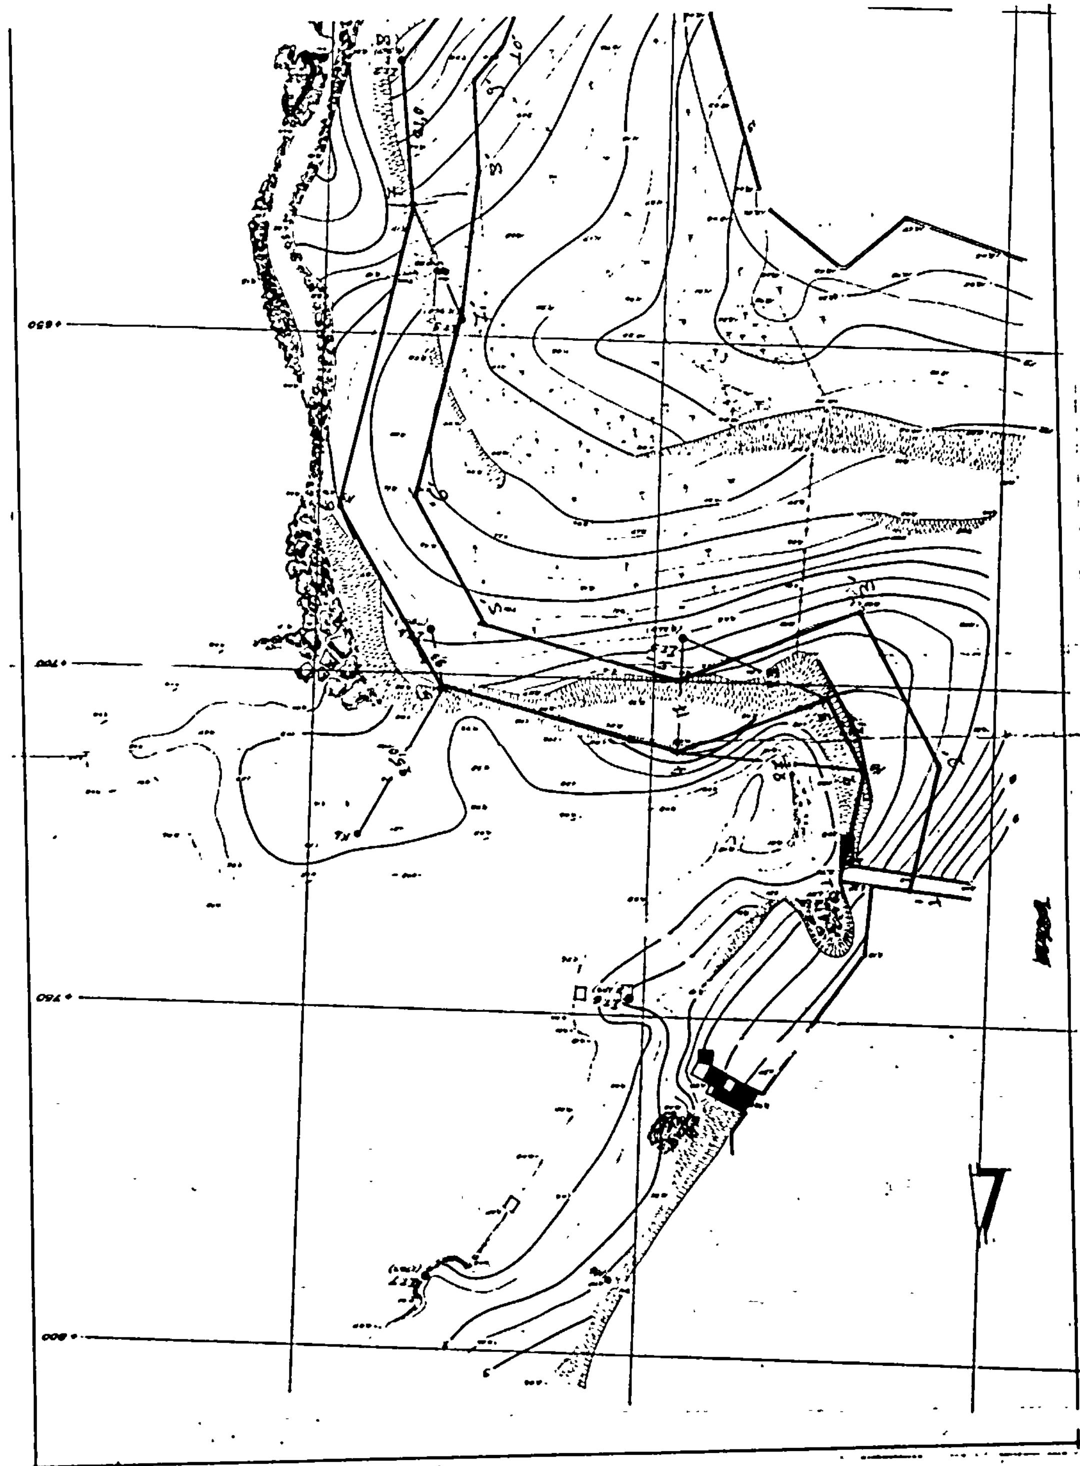

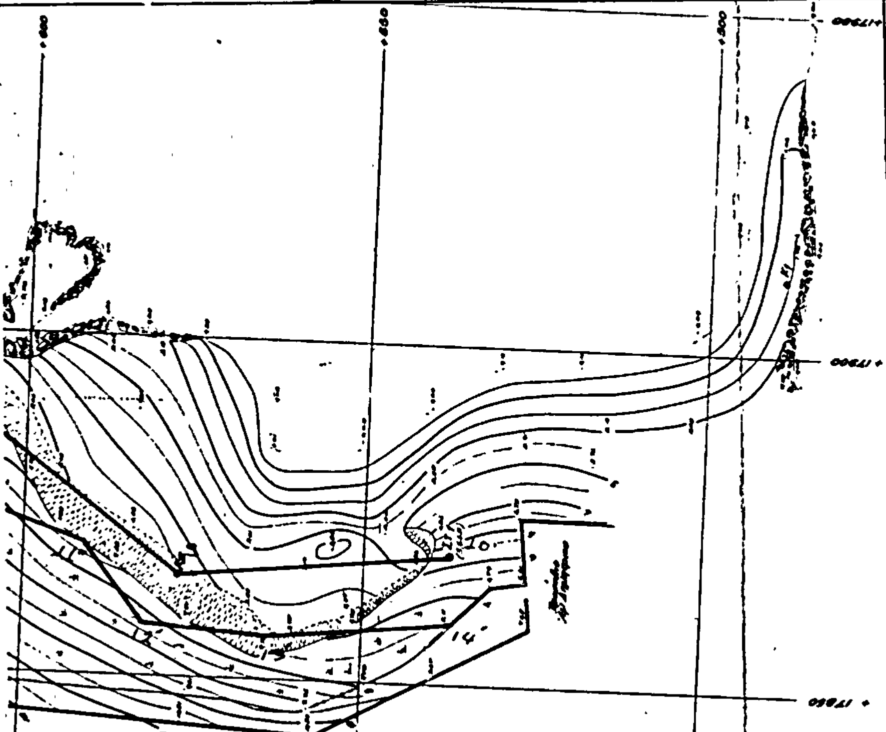

ΥΠΟΜΝΗΜΑ ΕΠΙΤΡΟΠΗΣ

1. ΤΟ ΠΑΡΟΝ ΤΟΠΟΓΡΑΦΙΚΟ ΔΙΑΓΡΑΜΜΑ ΣΥΝΟΔΕΥΕΙ ΤΗΝ ΑΠΟ 2-4-81 ΕΚΘΕΣΗ ΤΗΣ ΕΠΙΤΡΟΠΗΣ ΚΑΘΟΡΙΣΜΟΥ ΤΩΝ ΟΡΙΩΝ ΤΟΥ ΑΙΓΙΑΛΟΥ (ΑΡΘΡ. [illegible] ΤΟΥ Ν.Δ. [illegible])
2. ——— (ΚΟΚΚΙΝΗ) 1, 2 .... 10 ΟΡΙΟΓΡΑΜΜΗ ΑΙΓΙΑΛΟΥ
3. ——— (ΚΙΤΡΙΝΗ) 1', 2' .... 14' » ΠΑΡΑΛΙΑΣ
4. Η ΟΡΙΟΓΡΑΜΜΗ ΠΑΡΑΛΙΑΣ ΕΙΝΑΙ ΠΑΡΑΛΛΗΛΟΣ ΠΡΟΣ ΤΗΝ ΟΡΙΟΓΡΑΜΜΗΝ ΑΙΓΙΑΛΟΥ ΚΑΙ ΕΙΣ ΑΠΟΣΤΑΣΙΝ 10 ΜΕΤΡΩΝ ΠΛΗΝ ΤΟΥ ΤΜΗΜΑΤΟΣ 10'-11'-12' ΟΠΟΥ ΤΟ ΠΛΑΤΟΣ ΤΗΣ ΠΑΡΑΛΙΑΣ ΕΙΝΑΙ ΜΙΚΡΟΤΕΡΟΝ
5. ΑΙ ΚΟΡΥΦΑΙ ΤΩΝ ΟΡΙΟΓΡΑΜΜΩΝ ΕΞΑΣΦΑΛΙΖΟΝΤΑΙ ΩΣ ΣΗΜΕΙΟΥΤΑΙ ΣΤΟ ΔΙΑΓΡΑΜΜΑ ΑΠΟ ΤΙΣ ΚΟΡΥΦΕΣ ΤΗΣ ΠΟΛΥΓ. ΟΔΕΥΣΕΩΣ ΚΑΙ ΣΤΑΘΕΡΑ ΣΗΜΕΙΑ
6. ΔΕΝ ΥΠΑΡΧΟΥΝ ΚΤΙΣΜΑΤΑ ΕΙΣ ΤΗΝ ΖΩΝΗ ΤΗΣ ΠΑΡΑΛΙΑΣ
7. ΤΟ ΣΗΜΕΙΟΝ 1 & 1' ΣΥΜΠΙΠΤΕΙ ΑΝΤΙΣΤΟΙΧΑ ΜΕ ΤΑ ΣΗΜΕΙΑ 1 & 1' ΤΑ ΟΠΟΙΑ ΚΑΘΟΡΙΣΘΗΣΑΝ ΜΕ ΤΗΝ 624033/29-1-81 ΑΠΟΦΑΣΙΝ ΝΟΜΑΡΧΟΥ ΕΙΣ ΤΗΝ ΓΕΙΤΟΝΙΚΗΝ ΠΕΡΙΟΧΗΝ.

Ο ΠΡΟΕΔΡΟΣ

ΤΑ ΜΕΛΗ

1. Α. ΓΕΩΡΓΑΝΤΟΠΟΥΛΟΣ
2. Γεώργιος Κορδ... Έφορεύς Α6

Αριθ. Σ.1148/428 (2)

Έγκριση δημιουργίας ζώνης παραλίας στή θέση «ΚΕΔΡΟΣ» νήσου Άντιπάρου—Κυκλάδων.

Ο ΥΠΟΥΡΓΟΣ ΟΙΚΟΝΟΜΙΚΩΝ

Έχοντας ύπόψη:

1. Τίς διατάξεις τών παρ. 2 καί 5 τού άρθρου 6 τού Α.Ν. 2344/40 «περί αίγιαλού καί παραλίας», ώς άντικαταστάθηκαν μέ τίς διατάξεις τού άρθρου 13 τού Νόμου 1078/1980.

2. Τή σύμφωνη γνώμη τού Γενικού Έπιτελείου Ναυτικού, πού διατυπώθηκε στό Φ.187.2/66/81/Σ210/6.2.81 έγγραφό του.

3. Τήν 5643/15.9.81 άπόφαση τού Νομάρχη Κυκλάδων, μέ τήν όποία έπικυρώθηκαν ή έκθεση τής Έπιτροπής καί τό σχετικό τοπογραφικό διάγραμμα, πού δημοσιεύθηκαν στό ύπ' άριθ. 715/8.12.81 ΦΕΚ τ. Δ'.

4. Τήν 11355/12.7.82 κοινή άπόφαση τών Πρωθυπουργού καί Ύπουργού Οίκονομικών «περί άνάθεσης άρμοδιοτήτων στούς Ύφυπουργούς Οίκονομικών», άποφασίζουμε:

Έγκρίνουμε, γιά τήν προσαύξηση τού αίγιαλού, τή δημιουργία ζώνης παραλίας στή θέση «ΚΕΔΡΟΣ» νήσου Άντιπάρου Κυκλάδων όπως αύτή καθορίστηκε άπό τήν άρμόδια Έπιτροπή τού άρθρου 74 τού 636/77 Π. Δ/τος καί είκονίζεται στό άπό Ίούλιο 1980 καί μέ κλίμακα 1:500 τοπογραφικό καί ύψομετρικό διάγραμμα τού τοπογράφου μηχανικού Ήλία Οίκονομόπουλου τό όποίο έχει θεωρηθεί άπό τόν Νομικό Τεχνικών Ύπηρεσιών Ν. Κυκλάδων τήν 18.8.80 καί συνοδεύει τήν άπό 27.8.80 έκθεση τής έν λόγω Έπιτροπής.

Ή παρούσα άπόφαση μαζί μέ τήν έκθεση τής Έπιτροπής καί τό τοπογραφικό διάγραμμα νά δημοσιευθούν στήν Έφημερίδα τής Κυβερνήσεως.

ΕΚΘΕΣΙΣ

Καθορισμού Αίγιαλού καί Παραλίας είς θέσιν ΚΕΔΡΟΣ νήσου ΑΝΤΙΠΑΡΟΥ.

Έν Πάρω σήμερον τήν 27η Αύγούστου τού 1980 ήμέραν καί ώραν 10ην πρωινήν οί ύπογεγραμμένοι:

1) Μαρία Τσουρή—Δρεττάκη, Οίκονομικός Έφορος Πάρου.

2) Δημήτριος Τζοχατζής, Νομομηχανικός έπί 4ω Τεχνικών Ύπηρεσιών Νομού Κυκλάδων.

3) Άνδρέας Κοκκώνης, Λιμενάρχης Πάρου,

άποτελούντες τήν κατά τόν νόμον έπιτροπήν καθορισμού τών όρίων Αίγιαλού καί Παραλίας είς θέσιν ΚΕΔΡΟΣ νήσου ΑΝΤΙΠΑΡΟΥ.

Ή Έπιτροπή έχουσα ύπ' όψιν:

α) Τό Τοπογραφικό διάγραμμα τής περιοχής ύπό κλίμακα 1:500 συνταχθέν ύπό τού Τοπογράφου Μηχανικού Ήλία Παν. Οίκονομοπούλου τόν Ίούλιο 1980 καί θεωρηθέν άρμοδίως ύπό τού Νομομηχανικού Τεχνικών Ύπηρεσιών Νομού Κυκλάδων, άποφασίζει·

Καθορίζει, χαράσσει διά έρυθράς τό όριον τού Αίγιαλού ώς πολυγωνική 1, 2, 3... 13 καί διά κιτρίνης τό όριον τής Παραλίας ώς Πολυγωνική 1', 2', 3'.... 13'. Ό Αίγιαλός καί ή Παραλία καθορίζεται διά πρώτην φοράν.

Αί έξασφαλίσεις έγένοντο διά πολικών συντεταγμένων έκ τών στάσεων ύποτυπώσεως.

Ή Πρόεδρος
ΜΑΡΙΑ ΤΣΟΥΡΗ—ΔΡΕΤΤΑΚΗ


Τά Μέλη
Δημήτριος Τζοχατζής, Άνδρέας Κοκκώνης

Άθήνα, 13 Αύγούστου 1982

Ο ΥΦΥΠΟΥΡΓΟΣ
ΠΑΝΑΓΙΩΤΗΣ ΡΟΥΜΕΛΙΩΤΗΣ

Εξασφαλίσεις κορυφών οδεύσεων Αιγιαλού και Παραλίας

Αί εξασφαλίσεις εγένετο δια πολικών συντεταγμένων εκ των κορυφών της οδεύσεως αποτυπώσεως.

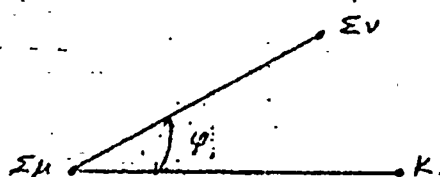

Σμ: κορυφή στάσεως

Σν. κορυφή προσανατολισμού.

Κ.. κορυφή Αιγιαλού και Παραλίας.

Κ	Σμ	Σν	Φ	S
1	Σ2	Σ1	20,10	61,65
2	Σ2	Σ1	119,60	9,25
3	Σ2	Σ1	168,40	54,00
4	Σ2	Σ1	159,60	73,75
5	Σ4	Σ3	49,05	24,80
6	Σ4	Σ3	86,60	6,80
7	Σ4	Σ3	188,00	53,80
8	Σ4	Σ3	205,45	67,60
9	Σ4	Σ3	220,90	80,30
10	Σ6	Σ5	3,30	126,50
11	Σ6	Σ5	23,50	55,00
12	Σ6	Σ5	138,10	7,50
13	Σ6	Σ5	262,40	30,90

Κ′	Σμ	Σν	Φ	S
1′	Σ2	Σ1	29,00	66,10
2′	Σ2	Σ1	107,50	19,15
3′	Σ2	Σ1	157,10	54,30
4′	Σ2	Σ1	152,00	69,00
5′	Σ4	Σ3	59,90	33,50
6′	Σ4	Σ3	96,00	16,60
7′	Σ4	Σ3	180,90	61,75
8′	Σ4	Σ3	200,10	75,60
9′	Σ4	Σ3	216,40	88,55
10′	Σ6	Σ5	8,00	130,75
11′	Σ6	Σ5	32,45	60,50
12′	Σ6	Σ5	136,50	17,90
13′	Σ6	Σ5	244,65	34,90

ΠΟΛΥΓΩΝΙΚΗ ΑΙΓΙΑΛΟΥ


Κ	Χ	Ψ	S
1	+537,60	+546,15	
			62,50
2	+600,00	+542,60	
			47,78
3	+642,60	+564,25	
			21,60
4	+652,60	+583,40	
			65,85
5	+652,00	+649,25	
			19,53
6	+665,25	+663,60	
			54,45
7	+672,25	+717,60	
			21,54
8	+690,65	+728,80	
			22,54
9	+712,70	+733,50	
			54,46
10	+767,15	+732,60	
			76,36
11	+840,65	+711,90	
			57.40
12	+885,20	+675,70	
			34,48
13	+882,80	+641,30	


ΠΟΛΥΓΩΝΙΚΗ ΠΑΡΑΛΙΑΣ

Κ′	Χ	Ψ	S
1′	+535,80	+556,10	
			62,48
2′	+598,20	+552,80	
			43,02
3′	+636,80	+571,80	
			15,56
4′	+643,15	+586,00	
			63,27
5′	+641,75	+649,25	
			21,64
6′	+655,70	+665,80	
			60,17
7′	+665,30	+725,20	
			24,90
8′	+686,60	+738,10	
			25,13
9′	+711,10	+743,70	
			57,01
10′	+768,10	+742,60	
			78,44
11′	+843,60	+721,30	
			64,28
12′	+893,80	+681,15	
			41,00
13′	+892,90	+460,15	

Ἡ Πρόεδρος
ΜΑΡΙΑ ΤΣΟΥΡΗ-ΔΡΕΤΤΑΚΗ


Τὰ Μέλη
ΔΗΜΗΤΡΙΟΣ ΤΖΟΥΜΑΚΙΔΗΣ-ΑΝΔΡΕΑΣ ΚΟΚΚΩΝΗΣ

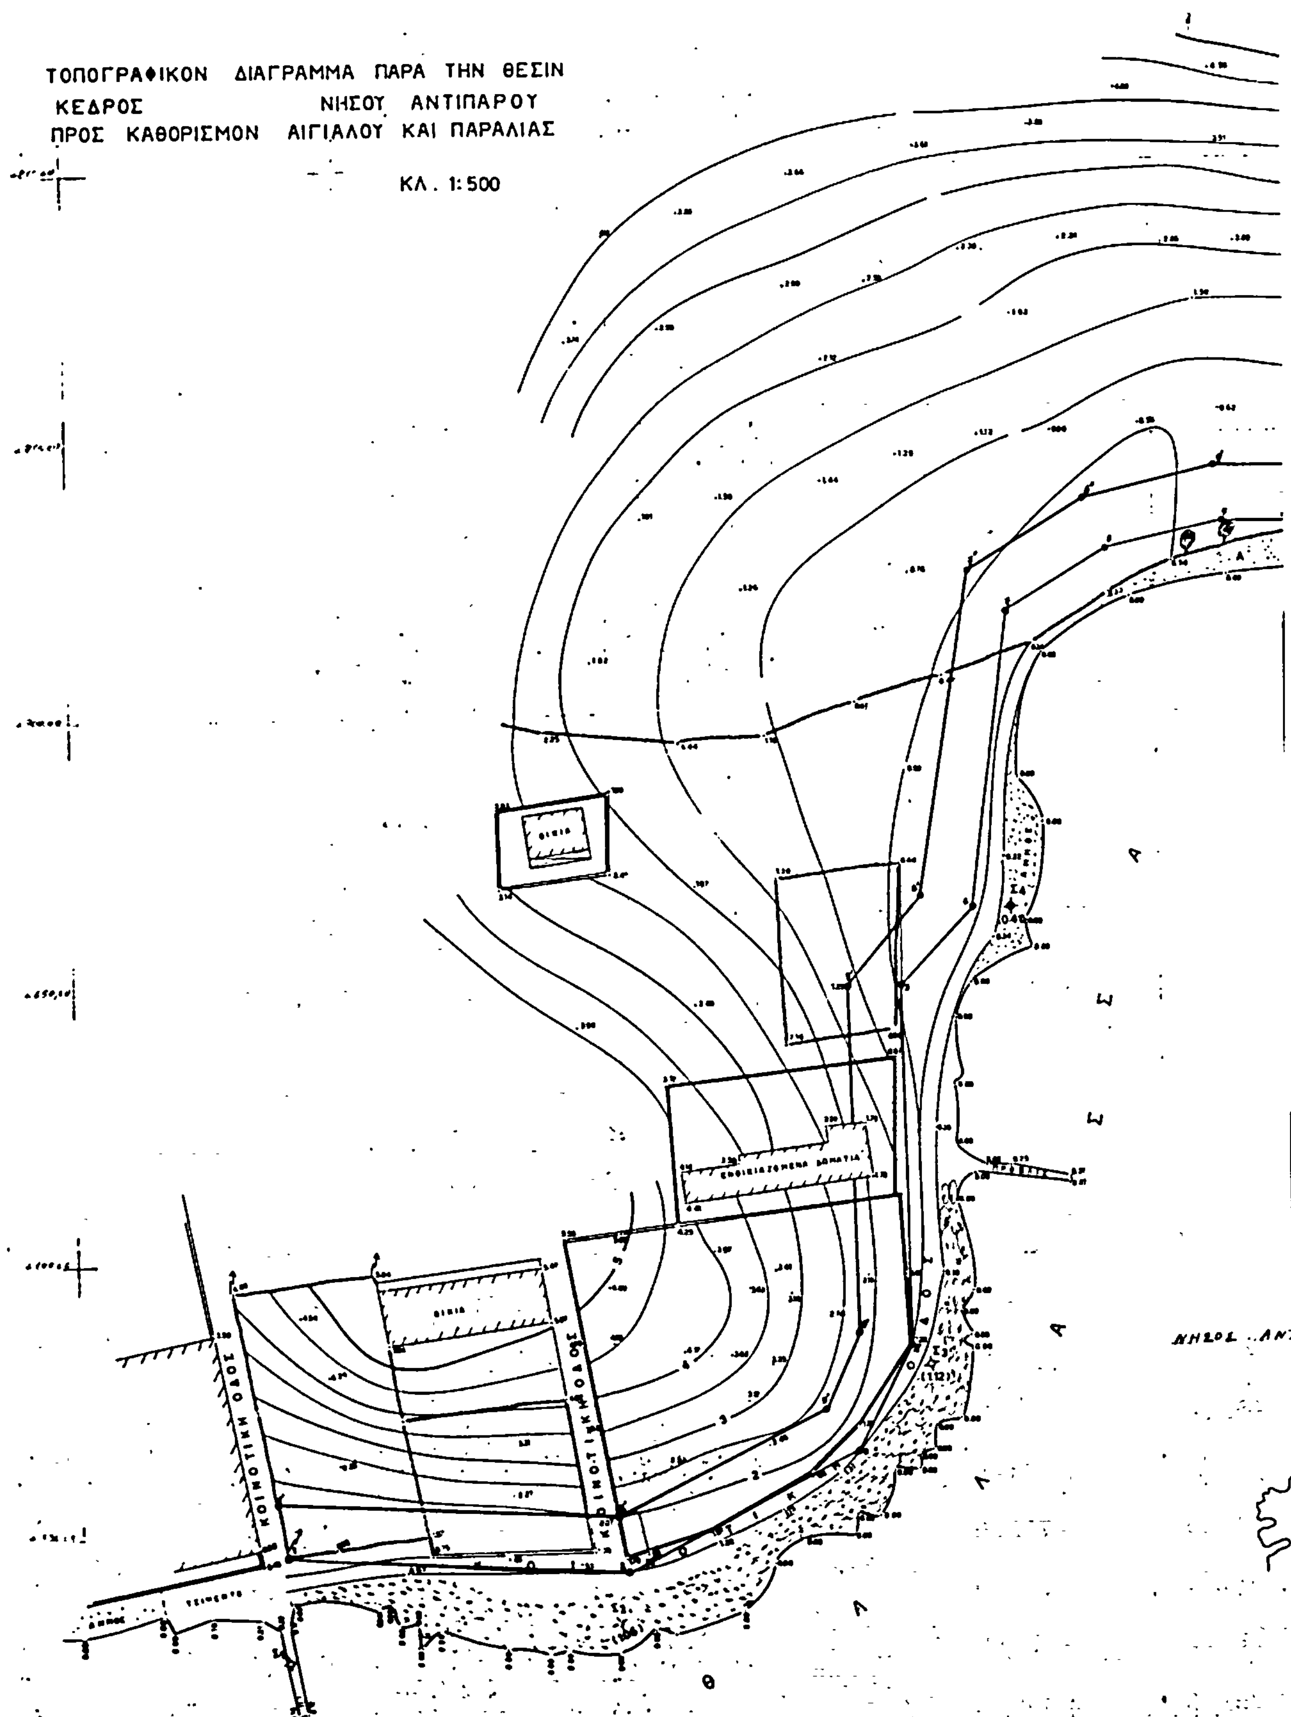
ΤΟΠΟΓΡΑΦΙΚΟΝ ΔΙΑΓΡΑΜΜΑ ΠΑΡΑ ΤΗΝ ΘΕΣΙΝ
ΚΕΔΡΟΣ ΝΗΣΟΥ ΑΝΤΙΠΑΡΟΥ
ΠΡΟΣ ΚΑΘΟΡΙΣΜΟΝ ΑΙΓΙΑΛΟΥ ΚΑΙ ΠΑΡΑΛΙΑΣ
ΚΛ. 1:500
ΚΟΙΝΟΤΙΚΗ ΟΔΟΣ
ΚΟΙΝΟΤΙΚΗ ΟΔΟΣ
ΕΝΟΙΚΙΑΖΟΜΕΝΑ ΔΩΜΑΤΙΑ
ΟΙΚΙΑ
ΟΙΚΙΑ
Θ
Α
Λ
Α
Σ
Σ
Α

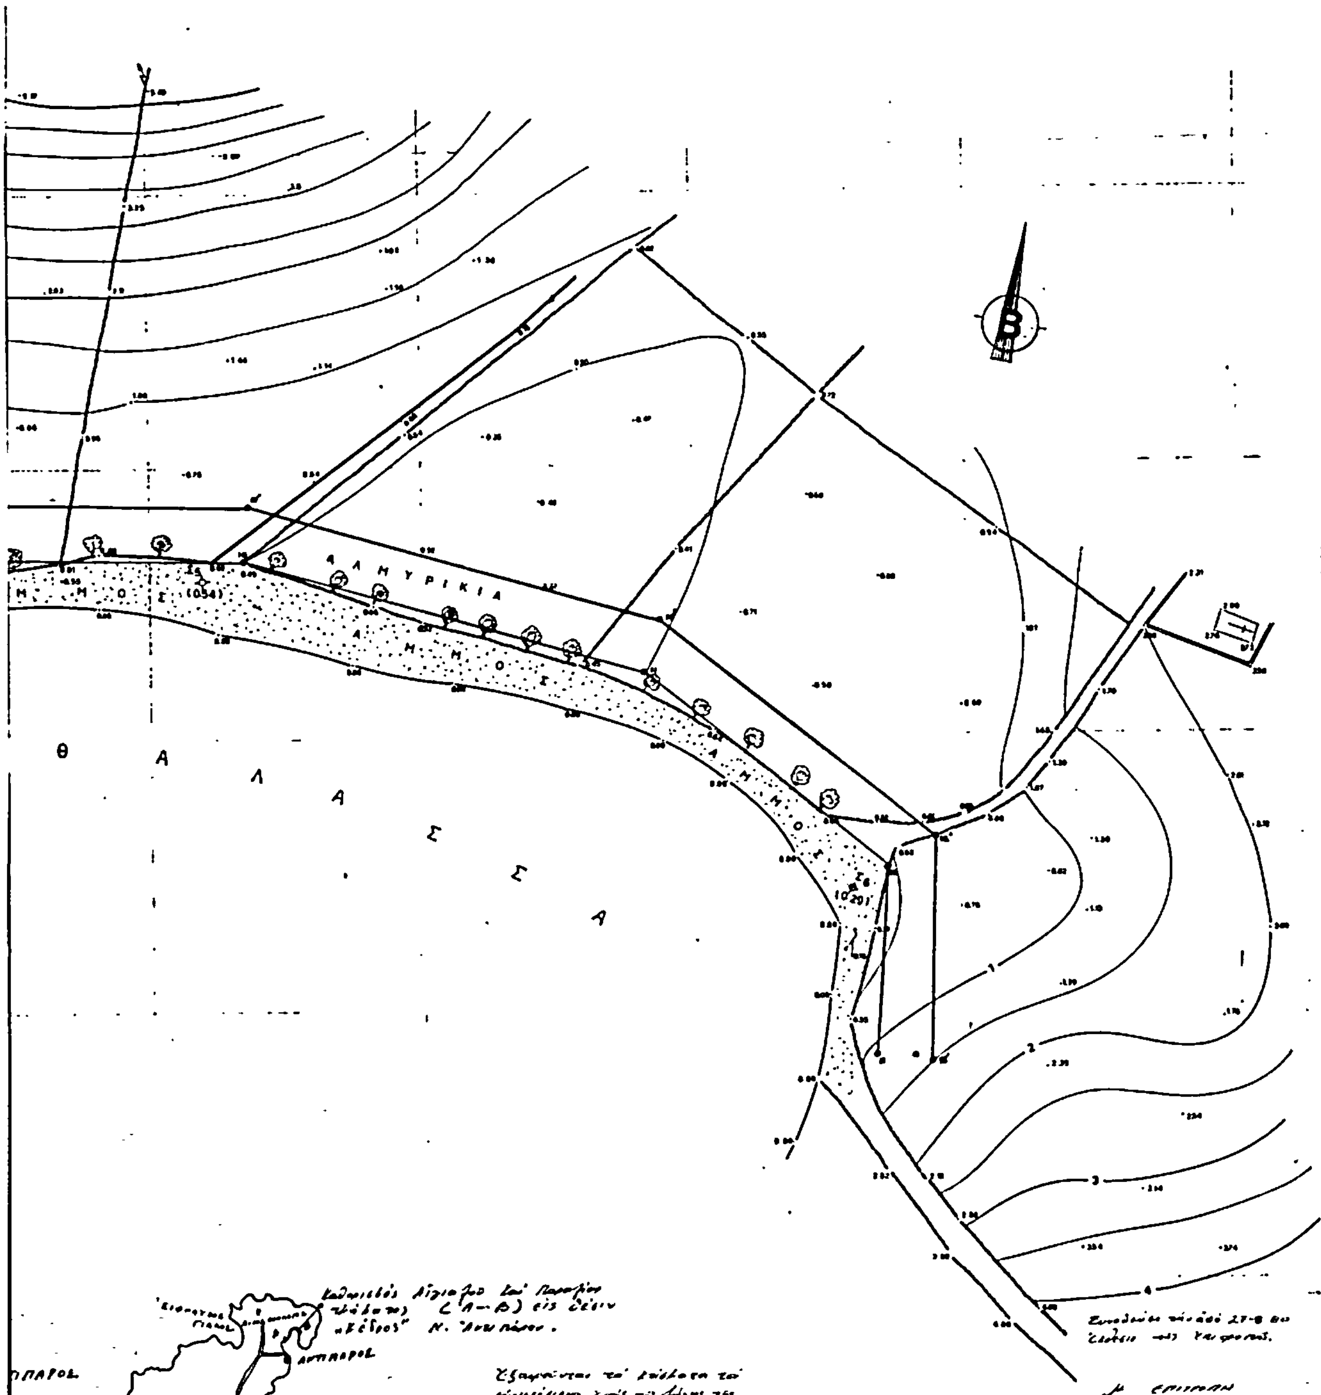

ΙΟΥΛΙΟΣ 1980

Ο ΣΥΝΤΑΞΑΣ

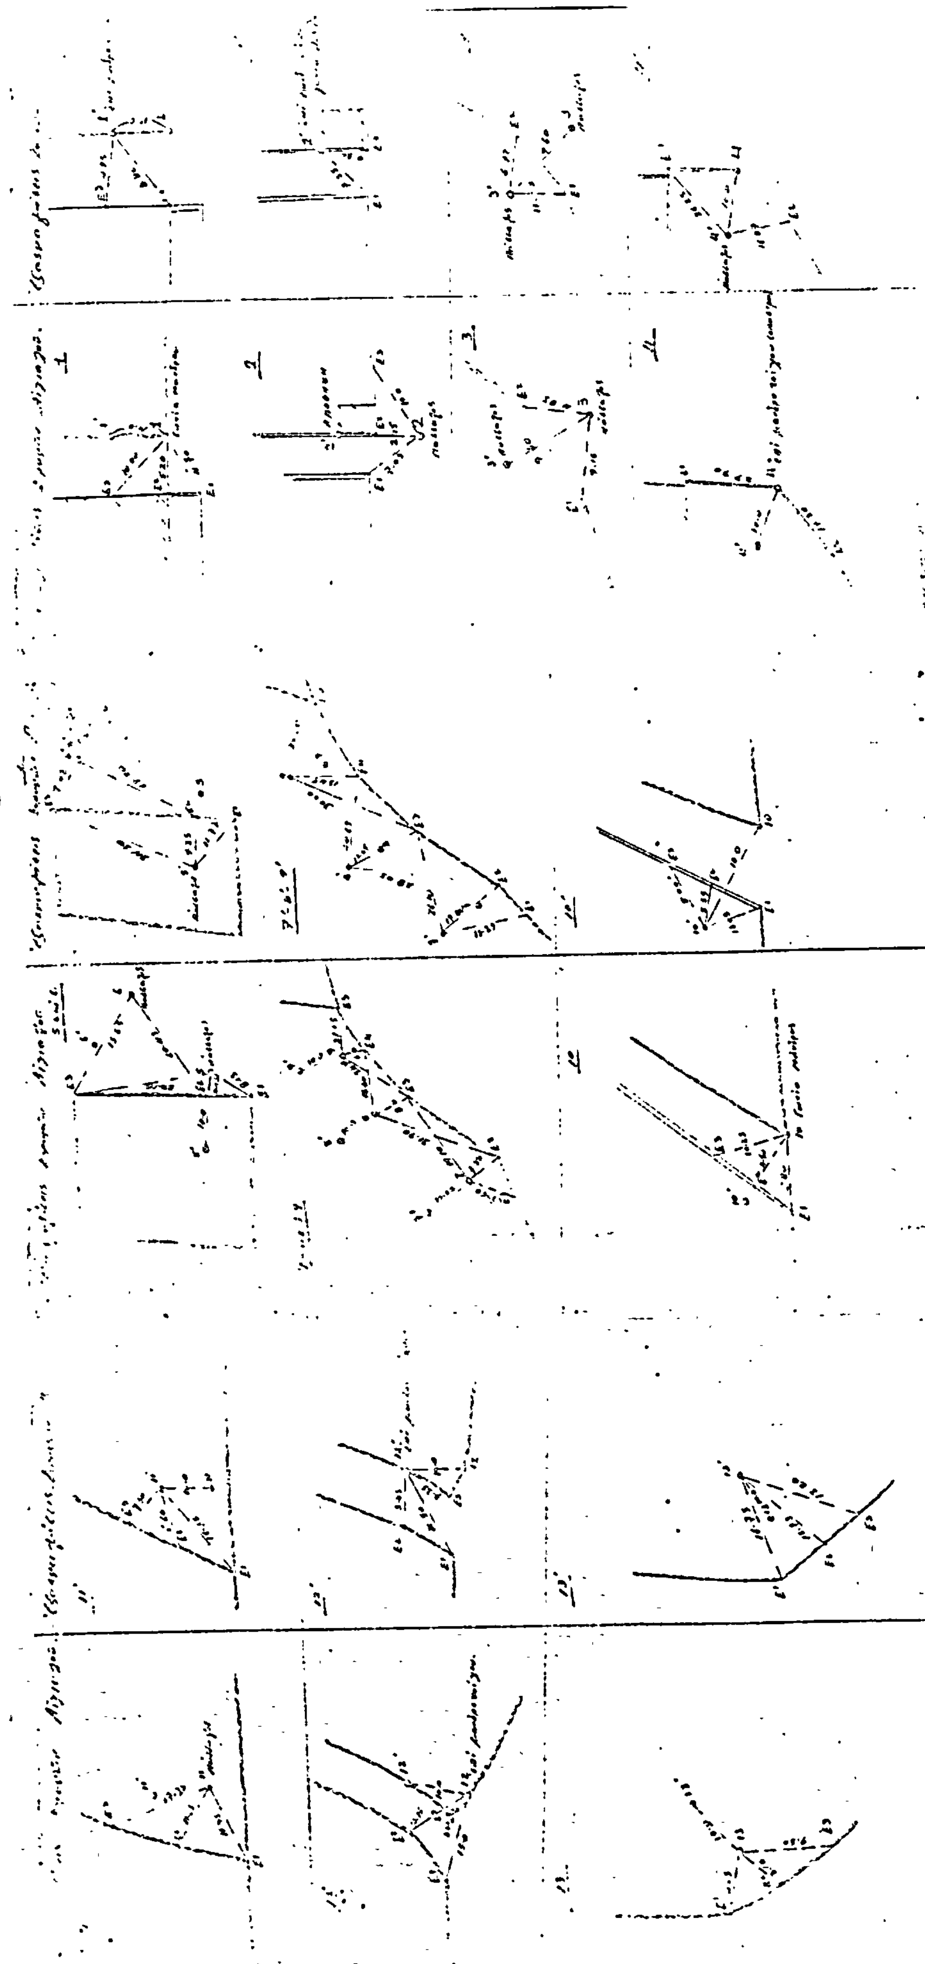

Ἀριθ. ΟΕ/6429 (3)

Καθορισμὸς ὁριογραμμῆς αἰγιαλοῦ καὶ παραλίας στὴ θέση «ΑΣΤΡΑΚΕΡΗ» Καρουσάδων, Ν. Κερκύρας, μπροστὰ ἀπὸ τὴν ἰδιοκτησία Ἰωάννη Ράπτη.

Ο ΝΟΜΑΡΧΗΣ ΚΕΡΚΥΡΑΣ

Ἔχοντας ὑπόψη:

1. Τὶς διατάξεις:

α) Τοῦ ἄρθρ. 1 τοῦ Ν. 3200/55 «περὶ διοικητικῆς ἀποκεντρώσεως».

β) Τοῦ ἀπὸ 11/12.11.29 Δ/τος «περὶ διοικήσεως Δημοσίων Κτημάτων».

γ) Τῶν ἄρθρ. 1 καὶ 3 τοῦ Α.Ν. 2344/40 «περὶ αἰγιαλοῦ καὶ παραλίας» καὶ

δ) Τοῦ ἄρθρ. 74 τοῦ Π.Δ. 636/77 «περὶ διαρθρώσεως τοῦ Ὑπουργ. Οἰκονομικῶν».

2. Τὴν ἀπὸ 13.11.81 αἴτηση ποὺ ὑπέβαλε στὴν Οἰκον. Ἐφορία ὁ Ράπτης Ἰωάννης, σὰν ἐνδιαφερόμενος γιὰ τὸν καθορισμὸ (χάραξη) τῆς ὁριογραμμῆς τοῦ αἰγιαλοῦ καὶ τῆς παραλίας μπροστὰ ἀπὸ τὴν ἰδιοκτησία του στὴ θέση «ΑΣΤΡΑΚΕΡΗ» Καρουσάδων Ν. Κερκύρας.

3. Τὴν ἀπὸ 15.3.82 ἔκθεση τῆς ἐπιτροπῆς τοῦ ἄρθρ. 10 τοῦ Α.Ν. 1540/38, ὅπως τοῦτο ἀντικαταστάθηκε μὲ τὸ ἄρθρ. 5 τοῦ Α.Ν. 263/68 καὶ τοῦτο μὲ τὸ ἄρθρ. 74 τοῦ Π.Δ. 636/77, καθορισμοῦ ὁριογραμμῆς αἰγιαλοῦ παραλίας καὶ τὸ ἀπὸ Ν/μέρη 1981 τοπογραφικὸ καὶ ὑψομετρικὸ διάγραμμα τῆς προαναφερόμενης περιοχῆς, θεωρημένο ἀπὸ τὴ Δ/νση Τεχν. Ὑπηρεσιῶν Ν. Κερκύρας στὶς 15.3.82.

4. Τὴ σύμφωνη γνώμη τοῦ Γεν. Ἐπιτελείου Ναυτικοῦ ποὺ διατυπώθηκε μὲ τὸ ὑπ' ἀριθ. Φ. 187.2/232/726/28.4.82 ἔγγραφό του, μὲ τὴν παρατήρηση νὰ ἀπαλειφτεῖ ἀπὸ τὴν ἔκθεση τῆς ἐπιτροπῆς ἡ πρόταση ποὺ ἀναφέρεται στὴν ἐξαίρεση τῶν χτισμάτων ἀπὸ τὴ ζώνη παραλίας, γιατί δὲν ὑπάρχουν χτίσματα μέσα σ' αὐτή, ἀποφασίζουμε:

Ἐπικυρώνουμε τὴν ἀπὸ 15.3.82 ἔκθεση τῆς ἐπιτροπῆς τοῦ ἄρθρ. 74 τοῦ Π.Δ. 636/77, καθορισμοῦ ὁριογραμμῆς αἰγιαλοῦ καὶ παραλίας στὴ θέση «ΑΣΤΡΑΚΕΡΗ» Καρουσάδων Ν. Κερκύρας, καθὼς καὶ τὸ ἀπὸ Νοέμβρη 1981 τοπογραφικὸ καὶ ὑψομετρικὸ διάγραμμα ποὺ συνοδεύει τὴν ἔκθεση μπροστὰ ἀπὸ τὴν ἰδιοκτησία Ἰωάννη Ράπτη, στὸ ὁποῖο ἔχει χαραχτεῖ μὲ κόκκινη γραμμὴ τὸ ὅριο τοῦ αἰγιαλοῦ καὶ μὲ κίτρινη τὸ ὅριο τῆς παραλίας.

Ἡ παροῦσα μαζὶ μὲ τὴν ἀπὸ 15.3.82 ἔκθεση τῆς ἐπιτροπῆς καὶ τὸ τοπογραφικὸ καὶ ὑψομετρικὸ διάγραμμα νὰ δημοσιευτοῦν στὴν Ἐφημερίδα τῆς Κυβερνήσεως.

ΕΚΘΕΣΙΣ

Καθορισμοῦ ὁριογραμμῶν αἰγιαλοῦ καὶ παραλίας εἰς θέσιν ΑΣΤΡΑΚΕΡΗ περιοχῆς Καρουσάδων πρὸ ἰδιοκτησίας Ράπτη Ἰωάννη.

Ἐν Κερκύρᾳ τῇ 15.3.82 ἡ κατὰ Νόμον ἁρμόδια ἐπιτροπὴ καθορισμοῦ τῶν ὁρίων αἰγιαλοῦ καὶ παραλίας ἀποτελουμένη ἐκ τῶν:

1. Κων/νου Σκέρου, Οἰκονομικοῦ Ἐφόρου Κερκύρας.
2. Παναγιώτη Σκαρμέα, Κ. Λιμενάρχη Κερκύρας.
3. Δημητρίου Μάκκα, Π/ΤΕΕ ΔΤΥΝ Κερκύρας.

Συνελθοῦσα ἐν τῷ καταστήματι τῆς Οἰκονομικῆς Ἐφορίας Κερκύρας καὶ λαβοῦσα ὑπόψη:

α) Τὴν ἀπὸ 13.11.81 ὑποβληθεῖσα αἴτηση τοῦ Ράπτη Ἰωάννη περὶ καθορισμοῦ ὁριογραμμῆς αἰγιαλοῦ καὶ παραλίας εἰς θέσιν Ἀστρακερὴ Καρουσάδων.

β) Τὸ ὑποβληθὲν τοπογραφικὸ διάγραμμα ὑπὸ κλίμακα 1:500 τῆς ἀνωτέρω περιοχῆς συνταχθὲν ὑπὸ τοῦ πολιτικοῦ μηχ/κοῦ Κων/νου Κολοκούρη δεόντως ἠλεγμένο καὶ τεθεωρημένο διὰ τὴν ἀκρίβεια τῆς ἀποτυπώσεως ἐν τῷ πεδίῳ καὶ δεόντως τεθεωρημένο ὑπὸ τῆς Δ/νσεως ΤΥΝ Κερκύρας τὴν 15.3.82.

γ) Τὰς διατάξεις τοῦ Α.Ν. 2344/40 «περὶ αἰγιαλοῦ καὶ παραλίας» ὡς αὗται συνεπληρώθησαν καὶ ἐτροποποιήθησαν μεταγενεστέρως.

δ) Τὰ ἐκ τῆς διενεργηθείσης τὴν 17.11.81 αὐτοψίας προκύψαντα στοιχεῖα.

ε) Τὸ ὑπ' ἀριθ. Φ 187.2/48/82/Φ121/26.1.82 ἔγγραφο ΓΕΝ/ΟΕ 1357/9.2.82, ἀποφασίζει:

Καθορίζει ἐπὶ τοῦ ὡς ἄνω (β) τοπογραφικοῦ διαγράμματος:

1) Διὰ συνεχοῦς ἐρυθρᾶς γραμμῆς τὸ ὅριον τοῦ αἰγιαλοῦ.
2) Διὰ συνεχοῦς κιτρίνης γραμμῆς τὸ ὅριον τῆς παραλίας.

Ἀναλυτικῶς.

Ὡς ὁριογραμμὴ αἰγιαλοῦ ὁρίζεται ἡ πολυγωνικὴ τῶν κορυφῶν 0. 1. 2. 3. 4 αἵτινες ἐξασφαλίζονται ἐκ τῶν κάτωθι σταθερῶν σημείων ὡς ἀκολούθως:

Ἡ κορυφὴ 0 ὡς ἔχει ἐξασφαλισθῆ βάσει τῆς καθορισμένης ὑπάρχουσας ὁριογραμμῆς αἰγιαλοῦ καὶ παραλίας: (ἀπόφαση Ο.Ε./3967/24.3.77/ΦΕΚ 127/Δ/22.4.77) ἤτοι ἐκ τῆς γωνίας τοῦ κτίσματος (ἐρείπιον) καὶ ἐκ τοῦ τσιμεντίνου πασσάλου Σ0 δι' ἀποστάσεων ἀντιστοίχως 32,50 καὶ 15,00 μέτρα.

Ἡ κορυφὴ 1 δι' ἀποστάσεων ἐκ τῶν τσιμεντίνων πασσάλων Σ1 καὶ Σ2 ἀντιστοίχως 8,50 καὶ 24,50 μ.

Ἡ κορυφὴ 2 δι' ἀποστάσεων ἐκ τῶν τσιμεντίνων πασσάλων Σ3 καὶ Σ4 ἀντιστοίχως 15,25 καὶ 24,50 μ.

Ἡ κορυφὴ 3 δι' ἀποστάσεων ἐκ τῶν τσιμεντίνων πασσάλων Σ4 καὶ Σ5 ἀντιστοίχως 35.50 καὶ 28.00 μ.

Ἡ κορυφὴ 4 ἡ ὁποία εἶναι δεδομένη καὶ ἐξασφαλισμένη βάσει τῆς ὑπάρχουσας καθορισμένης ὁριογραμμῆς αἰγιαλοῦ καὶ παραλίας ἀπόφαση (ΟΕ/11987/29.8.80 ΦΕΚ 503/Δ/9.9.80) ἤτοι ἐκ τῶν τσιμεντίνων πασσάλων κ καὶ λ ἀντιστοίχως 11,90 μ. καὶ 11,10 μέτρα.

Ὡς ὁριογραμμὴ παραλίας ὁρίζεται ἡ πολυγωνικὴ τῶν κορυφῶν 0'—1'—2'—3'—4' αἵτινες ἐξασφαλίζονται ὡς κατωτέρω:

Ἡ κορυφὴ 0' (ὅπως καὶ ἡ κορυφὴ 0) εἶναι δεδομένη καὶ καθορισμένη ἤτοι ἐκ τῶν δύο γωνιῶν τοῦ ὑπάρχοντος κτίσματος (ἐρείπιον) δι' ἀποστάσεων 25,50 καὶ 23,50 μέτρα.

Ἡ κορυφὴ 1' δι' ἀποστάσεων ἐκ τῶν τσιμεντίνων πασσάλων Σ1 καὶ Σ2 ἀντιστοίχως 8,00 καὶ 20,75 μ.

Ἡ κορυφὴ 2' δι' ἀποστάσεων ἐκ τῶν τσιμεντίνων πασσάλων Σ3 καὶ Σ4 ἀντιστοίχως 13,50 καὶ 9,50 μ.


Ἡ κορυφὴ 3' δι' ἀποστάσεων ἐκ τῶν τσιμεντίνων πασσάλων Σ4 καὶ Σ5 ἀντιστοίχως 27,50 καὶ 13,00.

Ἡ κορυφὴ 4' (ὅπως ἡ κορυφὴ 4) ὑπάρχουσα καὶ καθορισμένη καὶ ἐξασφαλισμένη ἐκ τῶν πασσάλων κ καὶ λ δι' ἀποστάσεων ἀντιστοίχως 9,00 καὶ 6,80 μέτρα.

Τὰ μέλη τῆς Ἐπιτροπῆς
Κων. Σκέρος, Παναγ. Σκαρμέας, Δημ. Μάκκας

Κέρκυρα, 12 Μαΐου 1982

Ὁ Νομάρχης
ΜΑΝΟΣ ΚΟΚΚΙΝΟΣ

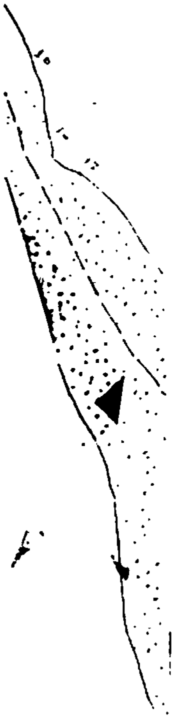

ΤΟΠΟΓΡΑΦΙΚΟΝ ΔΙΑΓΡΑΜΜΑ

ΚΑΘΟΡΙΣΜΟΥ ΟΡΙΩΝ ΑΙΓΙΑΛΟΥ - ΠΑΡΑΛΙΑΣ

ΠΕΡΙΟΧΗ
ΕΝΔΙΑΦΕΡΟΜΕΝΟΣ
ΚΟΙΝΟΤΗΣ
ΕΠΑΡΧΙΑ
ΑΡΜΟΔΙΑ ΟΙΚ. ΕΦΟΡΙΑ
ΝΟΜΑΡΧΙΑ


ΚΛΙΜΑΞ 1:500


ΑΜΜΟΥΔΙΑ


ΚΤΙΣΜΑΤΑ


ΚΟΛΟΚΟΥΡΗΣ Π. ΚΩΝΣΤΑΝΤΙΝΟΣ
ΠΤΥΧ. ΠΟΛΙΤΙΚΟΣ ΜΗΧΑΝΙΚΟΣ

16.3.982

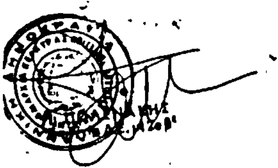

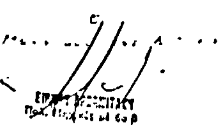

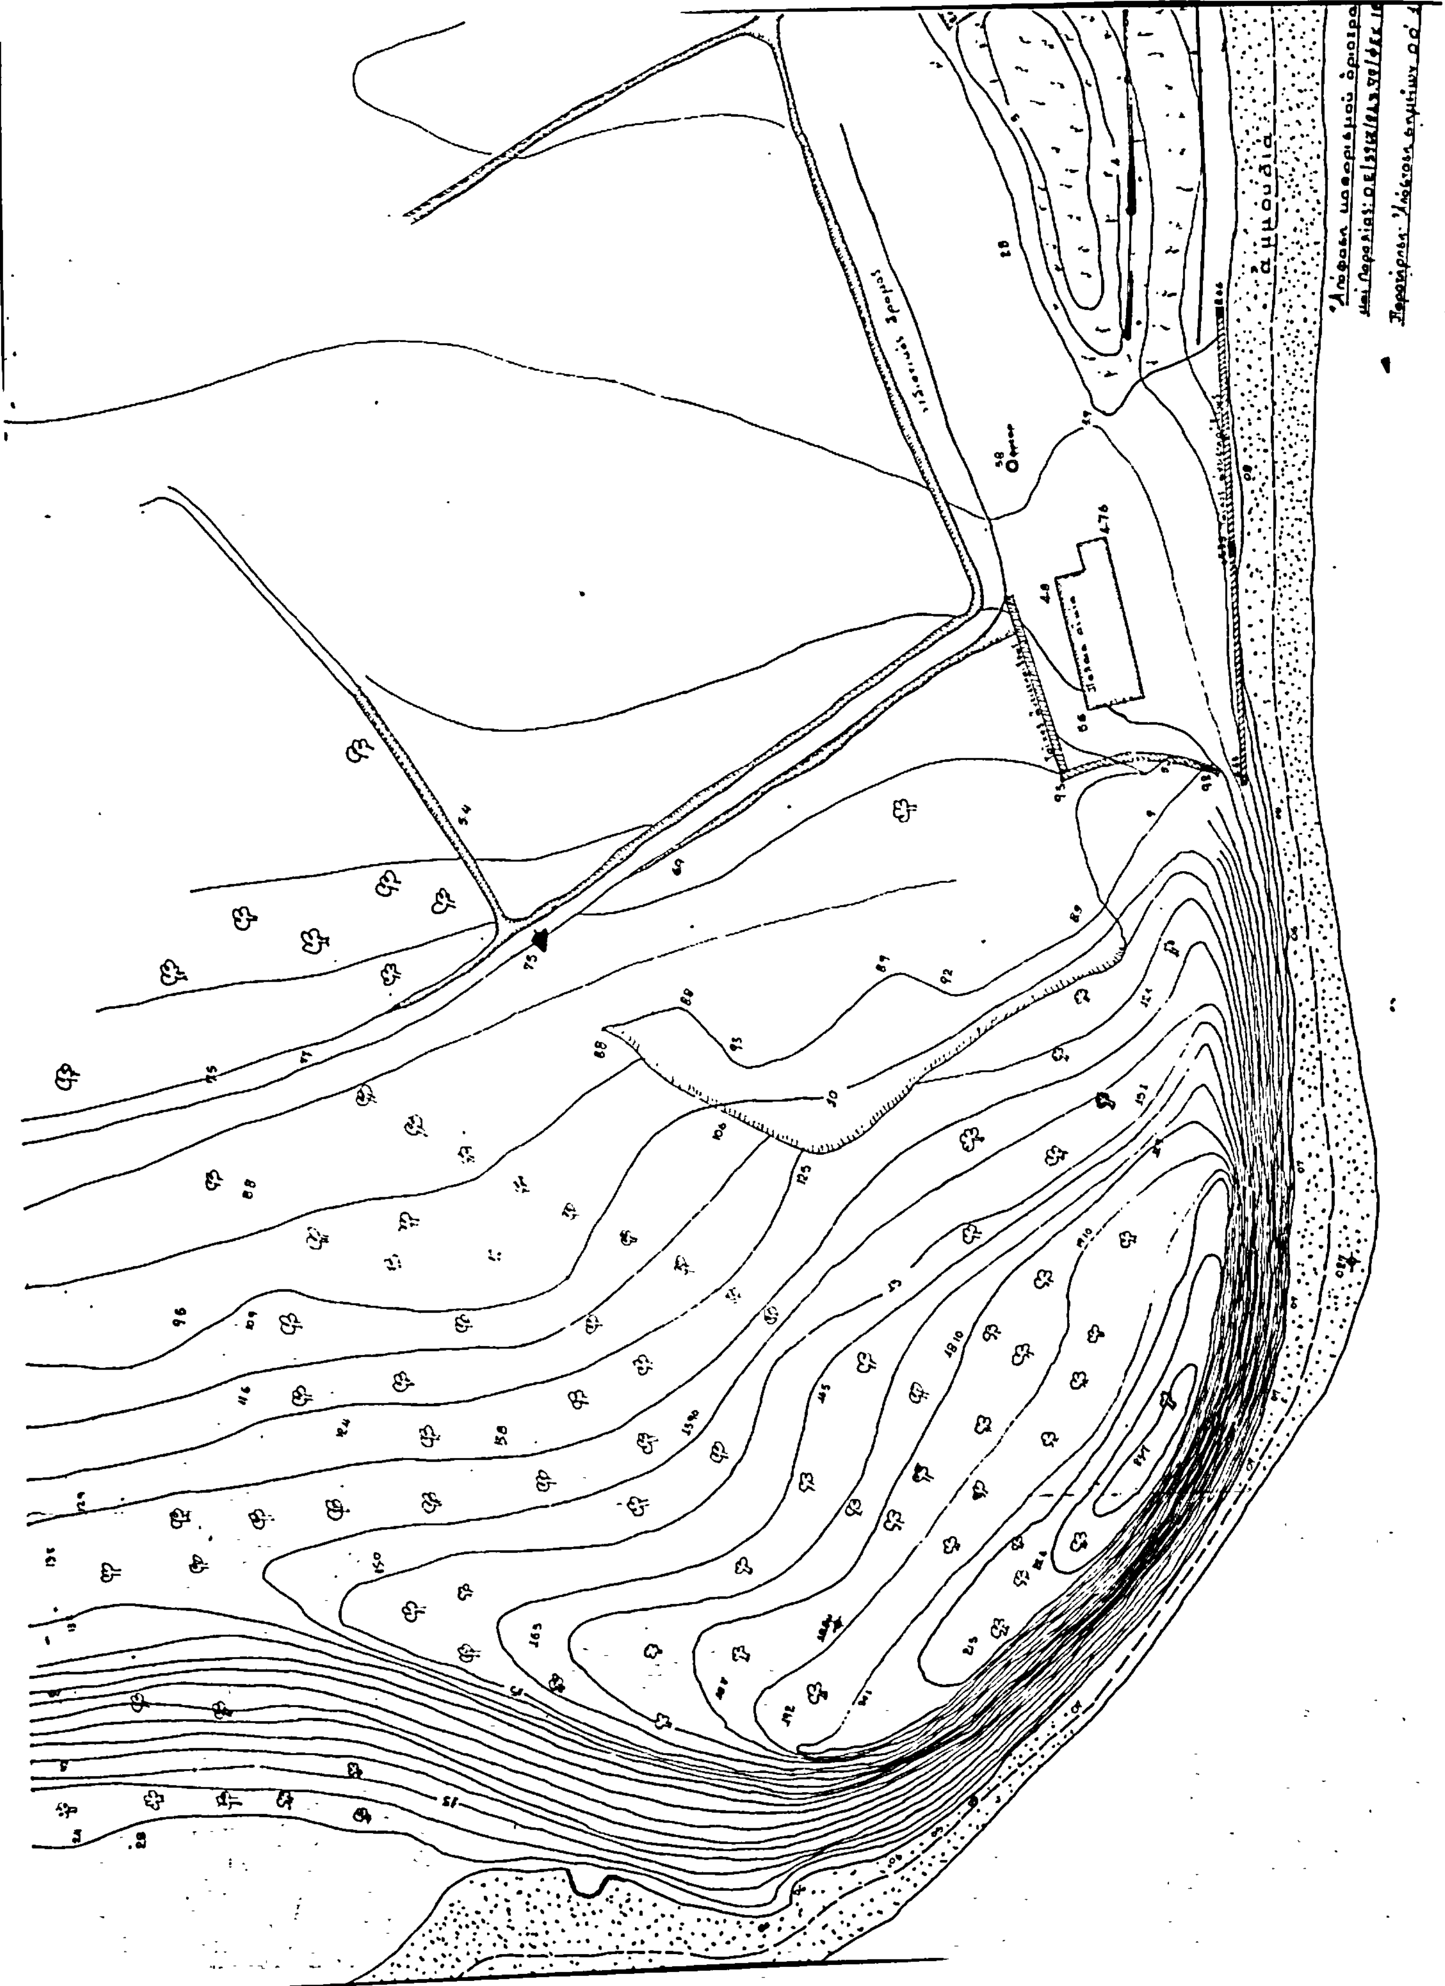

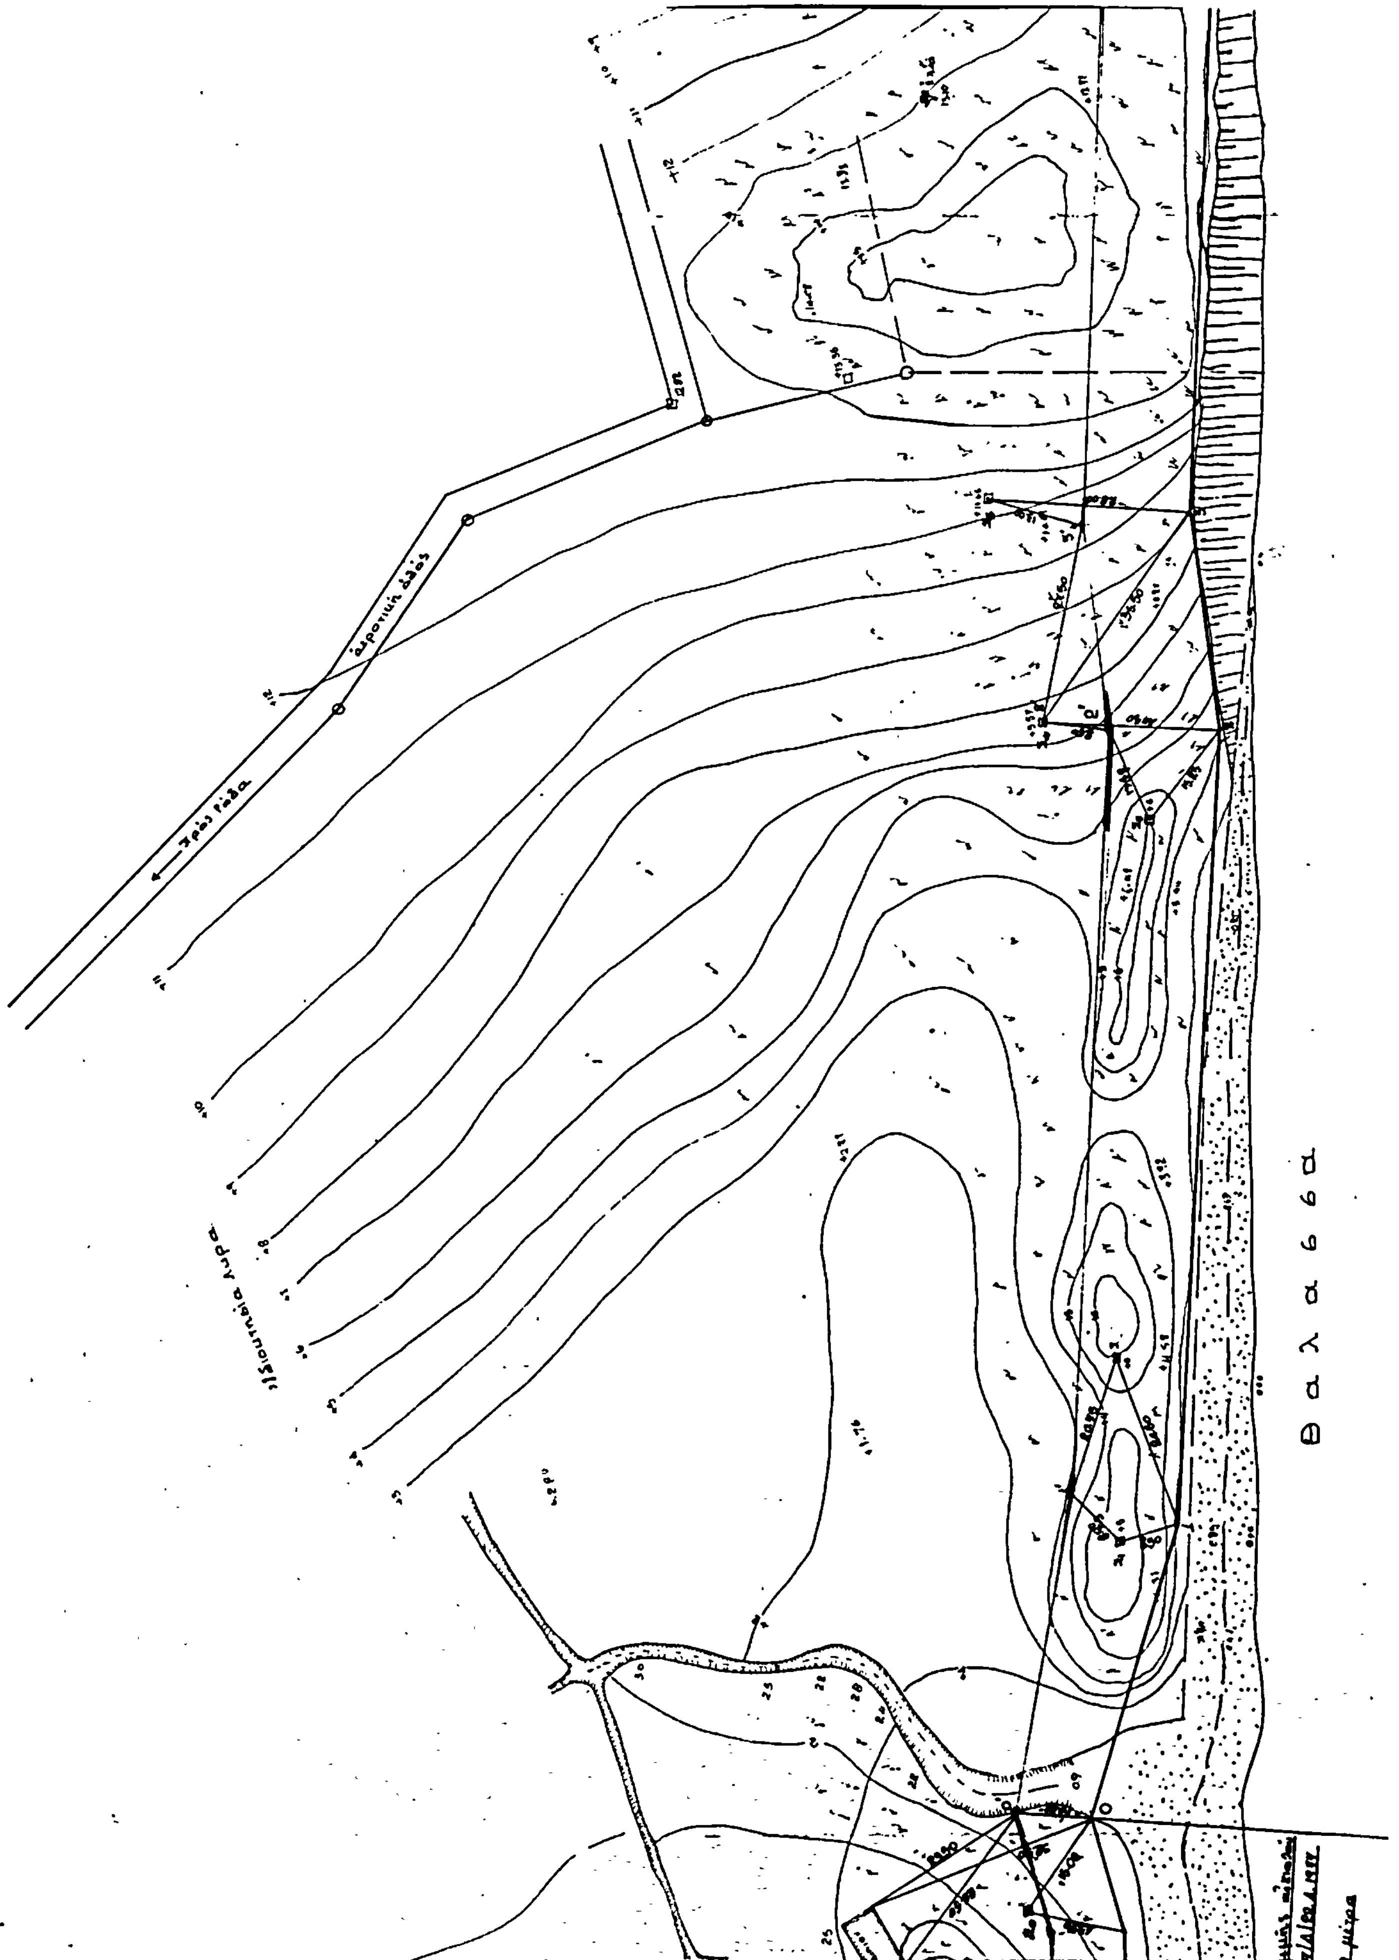
Θ α λ α σ σ α
Ιδιοκτησία Λυρα
αγροτική οδός

ΥΠΟΜΝΗΜΑ ΕΠΙΤΡΟΠΗΣ

1. Τὸ παρὸν τοπογραφικὸ διάγραμμα συνοδεύει τὴν ἀπὸ 15-3-1982 γνωμάτευσιν τῆς Ἐπιτροπῆς καθορισμοῦ τῶν ὁρίων τοῦ αἰγιαλοῦ (ἄρθ. 7§) τοῦ Π.Δ 632/77)

2. κόκκινη .... ὁριογραμμὴ αἰγιαλοῦ

   κίτρινη .... ὁριογραμμὴ παραλίας

3. Αἱ κορυφαὶ τῶν ὁριογραμμῶν ἐξασφαλίζονται μὲ σημειοῦται εἰς τὸ τοπογραφικὸ διάγραμμα δι' ἀποστάσεων ἀπὸ σταθερὰ σημεῖα


4. Δὲν ὑπάρχουν κτίσματα εἰς τὴν ζώνην παραλίας καὶ κυρίως αἰγιαλοῦ.

Ο ΠΡΟΕΔΡΟΣ

ΤΑ ΜΕΛΗ

1.

2.

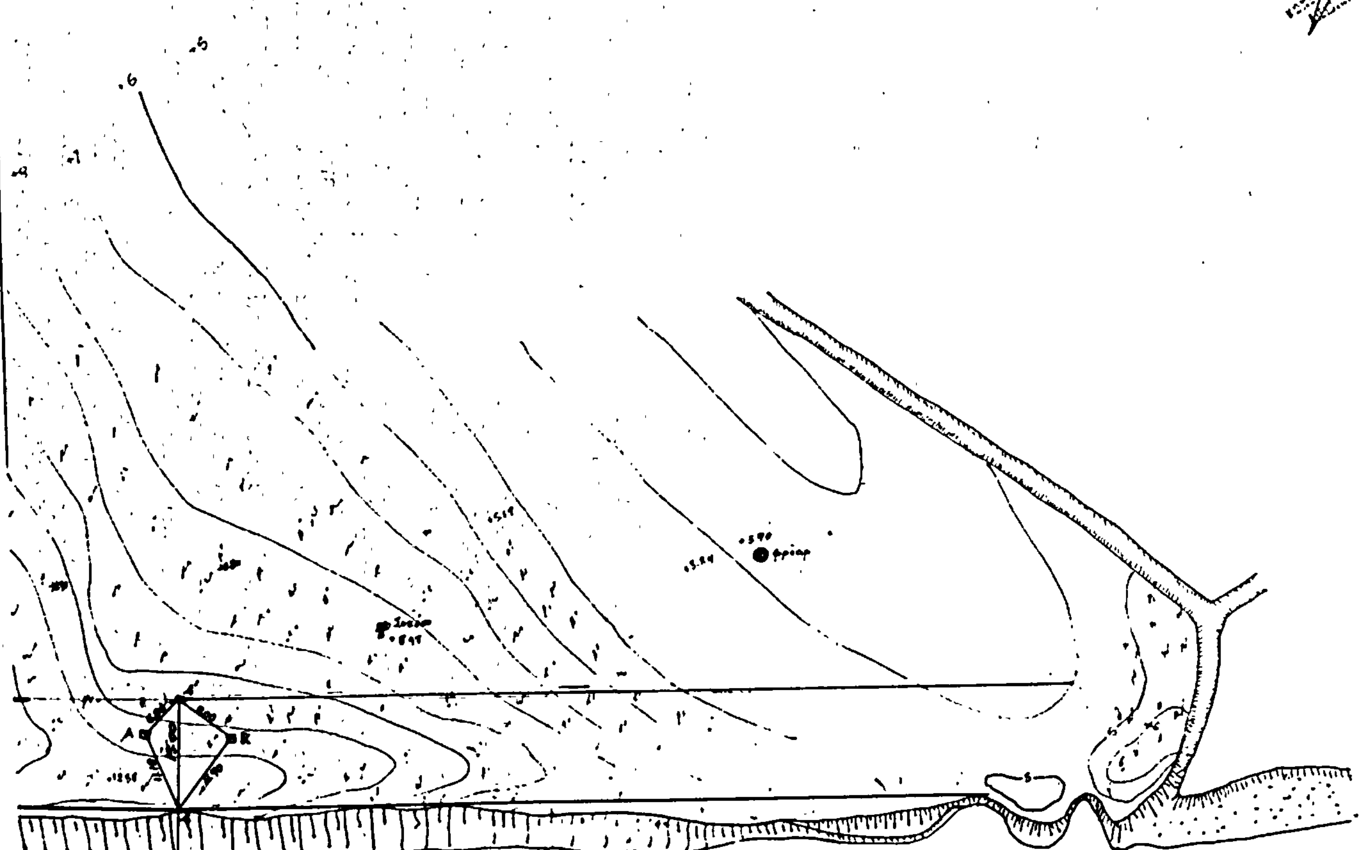

Η ΥΠΗΡΕΣΙΑ ΤΟΥ ΕΘΝΙΚΟΥ ΤΥΠΟΓΡΑΦΕΙΟΥ
ΓΝΩΣΤΟΠΟΙΕΙ ΟΤΙ:

Ἡ ἐτήσια συνδρομὴ τῆς Ἐφημερίδας τῆς Κυβερνήσεως, ἡ τιμὴ τῶν φύλλων της ποὺ πωλοῦνται τμηματικὰ καὶ τὰ τέλη δημοσιεύσεων στὴν Ἐφημερίδα τῆς Κυβερνήσεως, καθορίσθηκαν ἀπὸ 1 Ἰανουαρίου 1981 ὡς ἀκολούθως:

Α'. ΕΤΗΣΙΕΣ ΣΥΝΔΡΟΜΕΣ

1. Γιὰ τὸ Τεῦχος Α' Δραχ.	1.500
2. » » » Β' »	3.000
3. » » » ΤΑΠΣ »	2.000
4. » » » Γ' »	1.000
5. » » » Δ' »	2.500
6. » » » Νομικῶν Προσώπων Δ.Δ. κλπ. »	1.000
7. » » » Ἀν. Εἰδ. Δικαστηρίου »	200
8. » » » Παράρτημα »	600
9. » » » Ἀνωνύμων Ἑταιρειῶν κ.λπ. »	7.000
10. » » Δελτίο Ἐμπορικῆς καὶ Βιομηχανικῆς Ἰδιοκτησίας »	600
11. Γιὰ ὅλα τὰ τεύχη καὶ τὸ Δ.Ε.Β.Ι. »	17.000

Οἱ Δῆμοι καὶ οἱ Κοινότητες τοῦ Κράτους καταβάλλουν τὸ 1/2 τῶν ἀνωτέρω συνδρομῶν.

Ὑπὲρ τοῦ Ταμείου Ἀλληλοβοηθείας Προσωπικοῦ τοῦ Ἐθνικοῦ Τυπογραφείου (ΤΑΠΕΤ) ἀναλογοῦν τὰ ἑξῆς ποσά:

1. Γιὰ τὸ Τεῦχος Α' Δραχ.	75
2. » » » Β' »	150
3. » » » ΤΑΠΣ »	100
4. » » » Γ' »	50
5. » » » Δ' »	125
6. » » » Νομικῶν Προσώπων Δ.Δ. κλπ. »	50
7. » » » Ἀν. Εἰδ. Δικαστηρίου »	10
8. » » » Παράρτημα »	30
9. » » » Ἀνωνύμων Ἑταιρειῶν κ.λπ. »	350
10. » » Δελτίο Ἐμπ. καὶ Βιομ. Ἰδιοκτησίας »	30
11. Γιὰ ὅλα τὰ τεύχη »	850

Β'. ΤΙΜΗ ΦΥΛΛΩΝ

Ἡ τιμὴ πωλήσεως κάθε φύλλου, μέχρις 8 σελ., εἶναι 7 δρχ., ἀπὸ 9 ὡς 24 σελ. 14 δρχ., ἀπὸ 25 ὡς 48 σελ. 20 δρχ., ἀπὸ 49 ὡς 80 σελ. 40 δρχ. ἀπὸ 81 σελ. καὶ ἄνω ἡ τιμὴ πωλήσεως κάθε φύλλου προσαυξάνεται κατὰ 40 δρχ. ἀνὰ 80 σελίδες.

Γ'. ΤΙΜΗ ΦΩΤΟΑΝΤΙΓΡΑΦΩΝ

Ἡ τιμὴ διαθέσεως στὸ κοινὸ τῶν ἐκδιδομένων ἀπὸ τὸ Ἐθνικὸ Τυπογραφεῖο φωτοαντιγράφων τῶν διαφόρων φύλλων τῆς Ἐφημερίδας τῆς Κυβερνήσεως καθορίζεται σὲ τρεῖς (3) δραχμὲς κατὰ σελίδα.

Δ'. ΤΕΛΗ ΔΗΜΟΣΙΕΥΣΕΩΝ

Ι. Στὸ τεῦχος Ἀνωνύμων Ἑταιρειῶν καὶ Ἑταιρειῶν Περιωρισμένης Εὐθύνης:

Α'. Ἀνωνύμων Ἑταιρειῶν:

1. Τῶν καταστατικῶν Δρχ.	18.000
2. Τῶν ἀποφάσεων «περὶ συγχωνεύσεως ἀνωνύμων ἑταιρειῶν» »	18.000
3. Τῶν κωδικοποιήσεων τῶν καταστατικῶν (ΦΕΚ 309/67,τ. Β') »	9.000
4. Τῶν τροποποιήσεων τῶν καταστατικῶν »	5.000
5. Τῶν ἰσολογισμῶν κάθε χρήσεως »	8.000
6. Τῶν ὑπουργικῶν ἀποφάσεων «περὶ παροχῆς ἀδείας ἐπεκτάσεως τῶν ἐργασιῶν Ἀσφαλιστικῶν Ἑταιρειῶν», τῶν ἐκθέσεων ἐκτιμήσεως περιουσιακῶν στοιχείων καὶ τῶν ἀποφάσεων τοῦ Δ.Σ. τοῦ ΕΛΤΑ, μὲ τὶς ὁποῖες ἐγκρίνονται καὶ δημοσιεύονται οἱ κανονισμοὶ αὐτοῦ »	7.000
7. Τῶν ἀποφάσεων «περὶ ἐγκαταστάσεως ὑποκαταστήματος, διορισμοῦ γενικοῦ πράκτορος καὶ παροχῆς πληρεξουσιότητος πρὸς ἀντιπροσώπευσιν ἐν Ἑλλάδι ἀλλοδαπῶν Ἑταιρειῶν» καὶ τῶν ἀποφάσεων «περὶ μεταβιβάσεως τοῦ χαρτοφυλακίου Ἀσφαλιστικῶν Ἑταιρειῶν κατὰ τὸ ἄρθρο 59 παρ. 1 τοῦ Ν.Δ. 400/70» »	4.000
8. Τῶν ἀνακοινώσεων γιὰ κάθε μεταβολὴ ποὺ γίνεται μὲ ἀπόφαση Γ.Σ. ἢ Δ.Σ., τῶν προσκλήσεων σὲ γενικὲς συνελεύσεις, τῶν κατὰ τὸ ἄρθρο 32 τοῦ Ν. 3221/24 γνωστοποιήσεων, τῶν ἀνακοινώσεων, ποὺ προβλέπονται ἀπὸ τὸ ἄρθρο 59 παρ. 3 τοῦ Ν.Δ. 400/1970 «περὶ Ἀλλοδαπῶν Ἀσφαλιστικῶν Ἑταιρειῶν», τῶν ἀποφάσεων τοῦ Διοικητικοῦ Συμβουλίου τοῦ ΕΛΤΑ, ποὺ ἀναφέρονται σὲ προσωρινὲς διατάξεις καὶ τῶν ἀποφάσεων τοῦ Ὑπ. Συγκοινωνιῶν διὰ τοὺς ΗΛΠΑΠ – ΗΣΑΠ – ΟΣΕ »	2.000
9. Τῶν συνοπτικῶν μηνιαίων καταστάσεων τῶν Τραπεζικῶν Ἑταιρειῶν »	2.000
10. Τῶν ἀποφάσεων τῆς ἐπιτροπῆς τοῦ Χρηματιστηρίου «περὶ εἰσαγωγῆς χρεωγράφων εἰς τὸ χρηματιστήριον πρὸς διαπραγμάτευσιν, συμφώνως πρὸς τὰ διατάξεις τοῦ ἄρθρου 2 παρ. 3 Α.Ν. 148/1967 Δρχ.	2.000
11. Τῶν ἀποφάσεων τῆς ἐπιτροπῆς κεφαλαιαγορᾶς «περὶ διαγραφῆς χρεωγράφων ἐκ τοῦ χρηματιστηρίου, συμφώνως πρὸς τὰς διατάξεις τοῦ ἄρθρου 2 παρ. 4 Α.Ν. 148/67» »	2.000
12. Τῶν ἀποφάσεων «περὶ ἐγκρίσεως τιμολογίων τῶν Ἀσφαλιστικῶν Ἑταιρειῶν» »	2.000

Β'. Ἑταιρειῶν Περιωρισμένης Εὐθύνης:

1. Τῶν καταστατικῶν Δρχ.	2.000
2. Τῶν κωδικοποιήσεων τῶν καταστατικῶν »	2.000
3. Τῶν ἰσολογισμῶν κάθε χρήσεως »	2.500
4. Τῶν ἐκθέσεων ἐκτιμήσεως περιουσιακῶν στοιχείων »	2.000
5. Τῶν τροποποιήσεων τῶν καταστατικῶν (γιὰ κάθε συμβολαιογραφικὴ πράξη) »	800
6. Τῶν ἀνακοινώσεων μὲ συμβολαιογραφικὴ πράξη »	800
7. Τῶν ἀνακοινώσεων μὲ ἀπόφαση τῆς Γ.Σ. »	600
8. Τῶν προσκλήσεων σὲ γενικὲς συνελεύσεις »	600

Γ'. Ἀλληλασφαλιστικῶν Συνεταιρισμῶν – Ἀλληλασφαλιστικῶν Ταμείων καὶ Φιλανθρωπικῶν Σωματείων:

1. Τῶν ὑπουργικῶν ἀποφάσεων «περὶ χορηγήσεως ἀδείας λειτουργίας Ἀλληλασφαλιστικῶν Συνεταιρισμῶν – Ἀλληλασφαλιστικῶν Ταμείων» Δρχ.	2.000
2. Τῶν ἰσολογισμῶν τῶν ἀνωτέρω Συνεταιρισμῶν, Ταμείων καὶ Σωματείων »	2.500
Δ'. Τῶν δικαστικῶν πράξεων: Δρχ.	800

ΙΙ. Στὸ Τέταρτο τεῦχος:

Τῶν δικαστικῶν πράξεων γιὰ παρακατάθεση ἀποζημιώσεως »	800

Ε'. ΚΑΤΑΒΟΛΗ ΣΥΝΔΡΟΜΩΝ - ΤΕΛΩΝ ΔΗΜΟΣΙΕΥΣΕΩΝ ΚΑΙ ΠΟΣΟΣΤΩΝ Τ.Α.Π.Ε.Τ.

1. Οἱ συνδρομὲς τοῦ ἐσωτερικοῦ καὶ τὰ τέλη δημοσιεύσεων προκαταβάλλονται στὰ Δημόσια Ταμεῖα ἔναντι ἀποδεικτικοῦ εἰσπράξεως, τὸ ὁποῖο φροντίζει ὁ ἐνδιαφερόμενος νὰ τὸ στείλει στὸ Ἐθνικὸ Τυπογραφεῖο.

2. Οἱ συνδρομὲς τοῦ ἐξωτερικοῦ εἶναι δυνατὸ νὰ στέλνονται καὶ σὲ ἀνάλογο συνάλλαγμα μὲ ἐπιταγὴ ἐπ' ὀνόματι τοῦ Διευθυντῆ Διαχειρίσεως τοῦ Ἐθνικοῦ Τυπογραφείου.

3. Τὸ ὑπὲρ τοῦ ΤΑΠΕΤ ποσοστὸ ἐπὶ τῶν ἀνωτέρω συνδρομῶν καὶ τελῶν δημοσιεύσεων καταβάλλεται ὡς ἑξῆς:

α) στὴν Ἀθήνα: στὸ Ταμεῖο τοῦ ΤΑΠΕΤ (Κατάστημα Ἐθνικοῦ Τυπογραφείου),

β) στὶς ὑπόλοιπες πόλεις τοῦ Κράτους: στὰ Δημόσια Ταμεῖα καὶ ἀποδίδεται στὸ ΤΑΠΕΤ σύμφωνα μὲ τὶς 192378/3639/1947 (RONEO 185) καὶ 178048/5321/31.7.65 (RONEO 139) ἐγκύκλιες διαταγὲς τοῦ Γ.Λ.Κ.

γ) στὶς περιπτώσεις συνδρομῶν ἐξωτερικοῦ: ὅταν ἡ ἀποστολή τους γίνεται μὲ ἐπιταγὲς μαζὶ μ' αὐτὲς στέλνεται καὶ τὸ ὑπὲρ τοῦ ΤΑΠΕΤ ποσοστό.

ΑΠΟ ΤΟ ΕΘΝΙΚΟ ΤΥΠΟΓΡΑΦΕΙΟ